


PRZYKŁADOWY PROFIL WODOCIĄGU

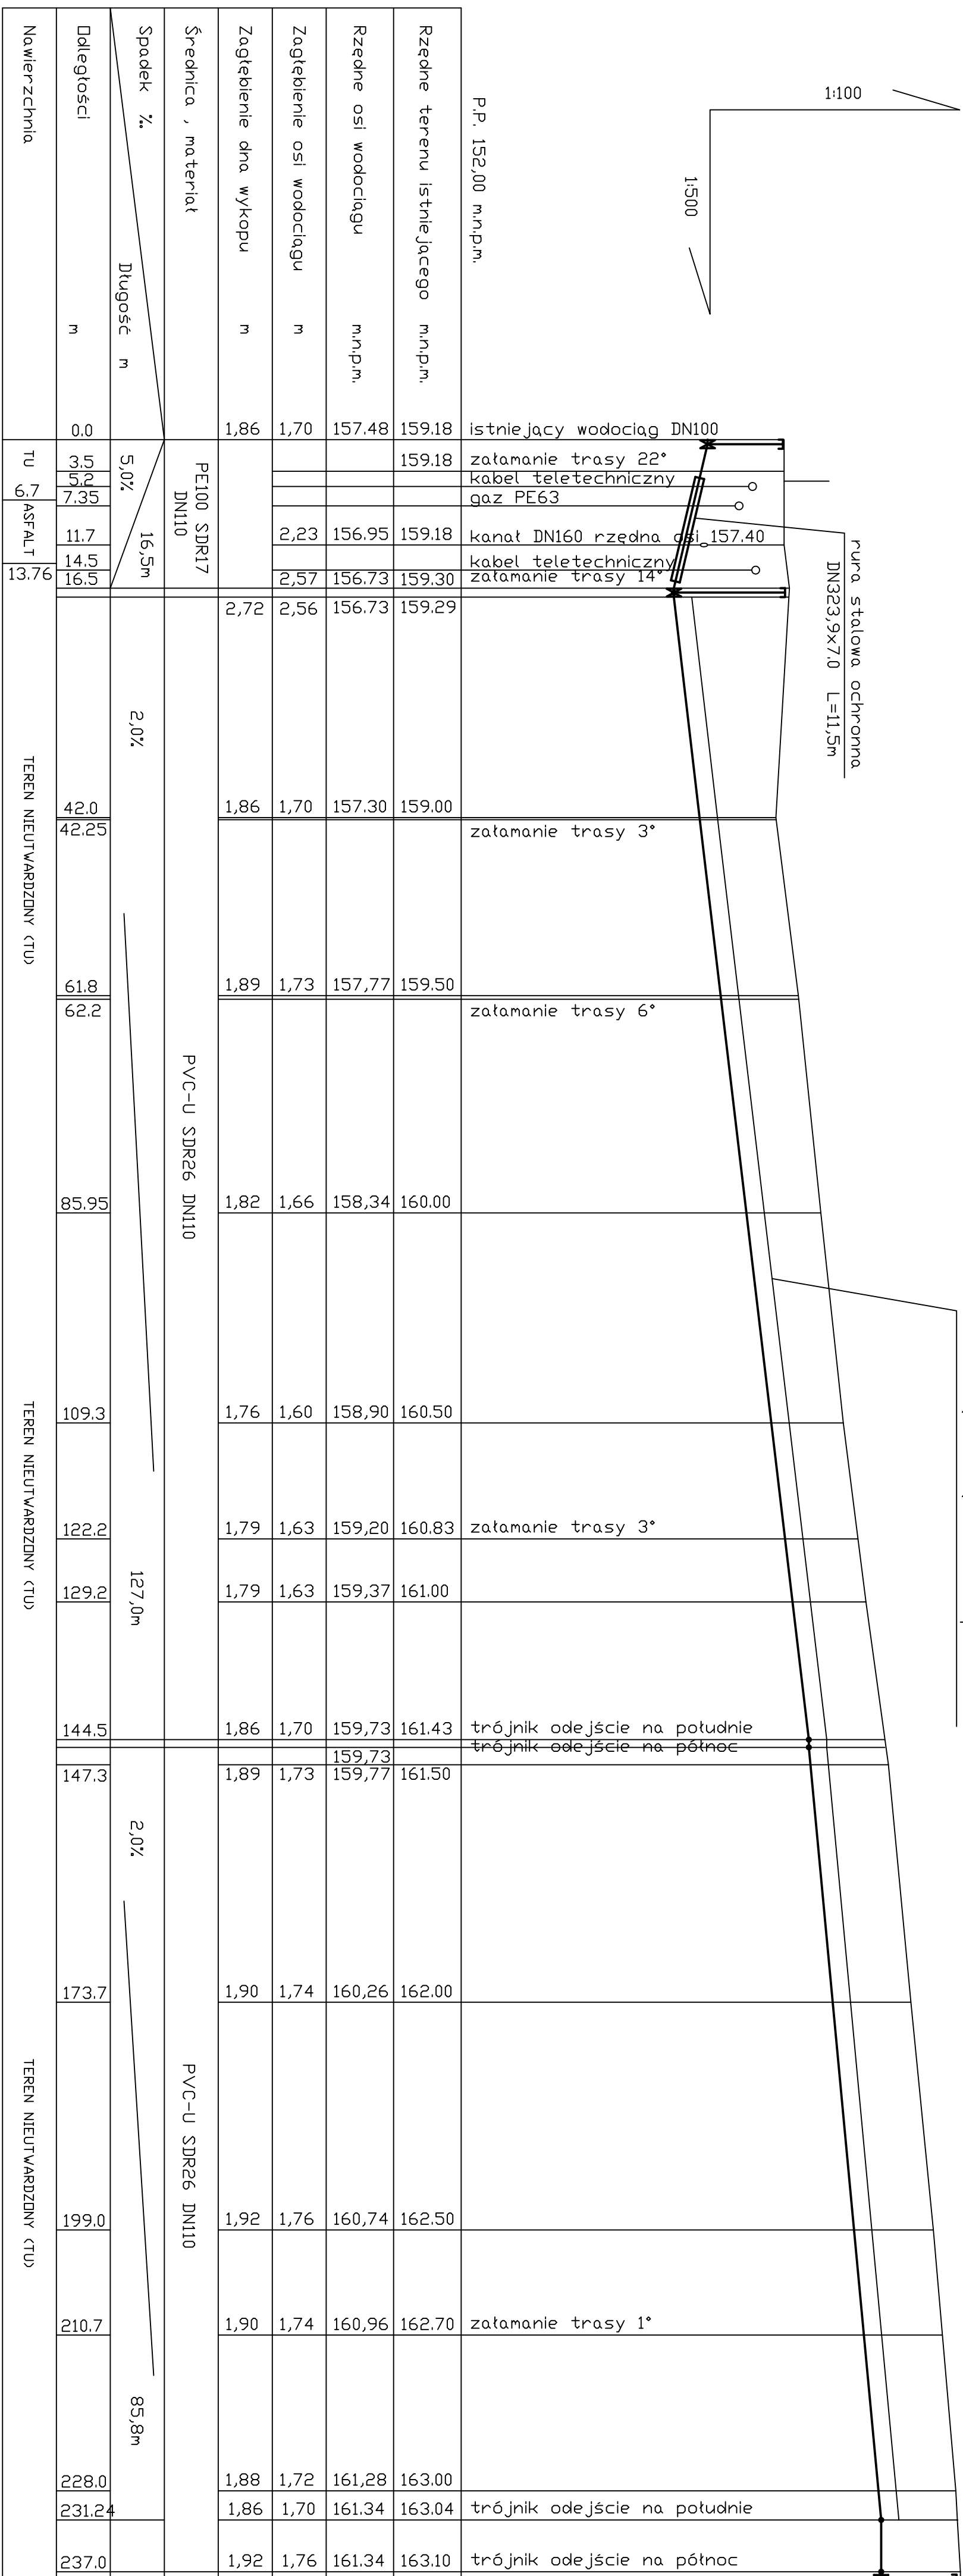

UWAGA

Istniejące :
 kabły teletechniczne
 kabły energetyczne
 przewody gazowe
 przewody ciepłe
 zabezpieczyć poprzez podwieszenie

